

• BÜROFLÄCHE 7.0 •



**7. Obergeschoss**

Fläche: 1'400.0 m<sup>2</sup>




**FOYER**  
· Z U G ·

Business well connected.

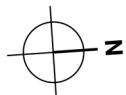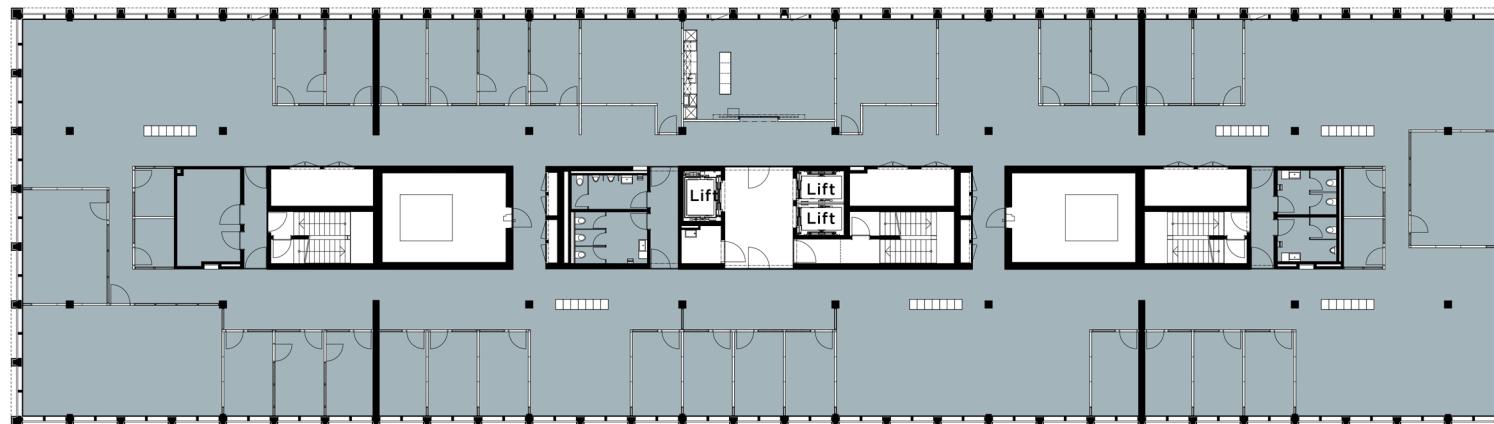

0 5 10 15 m  
Mst. 1:400

Alle Angaben, Pläne, Zeichnungen usw. sind unverbindlich. Bei sämtlichen Flächenangaben handelt es sich um Circumasse. Änderungen bleiben bis Bauvollendung vorbehalten.

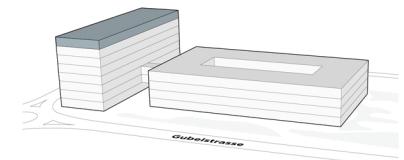

FOYER-ZUG.COM

VERMIETUNG



Wincasa AG  
Tel. +41 58 455 77 77  
info@wincasa.ch  
www.wincasa.ch